
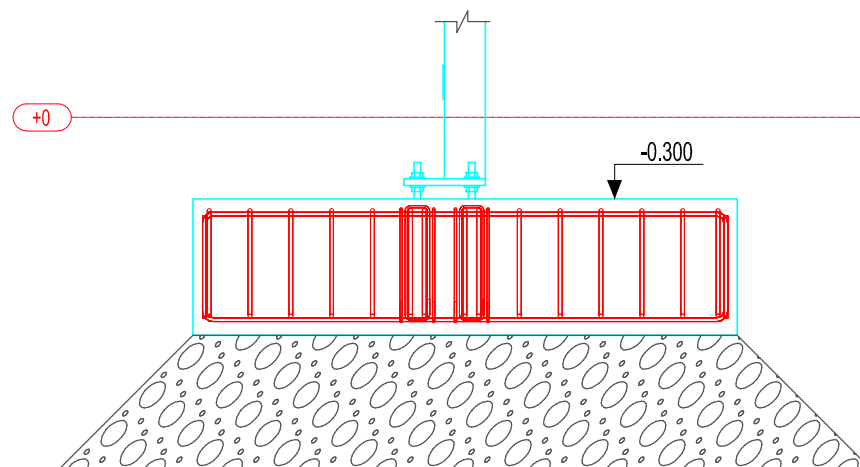


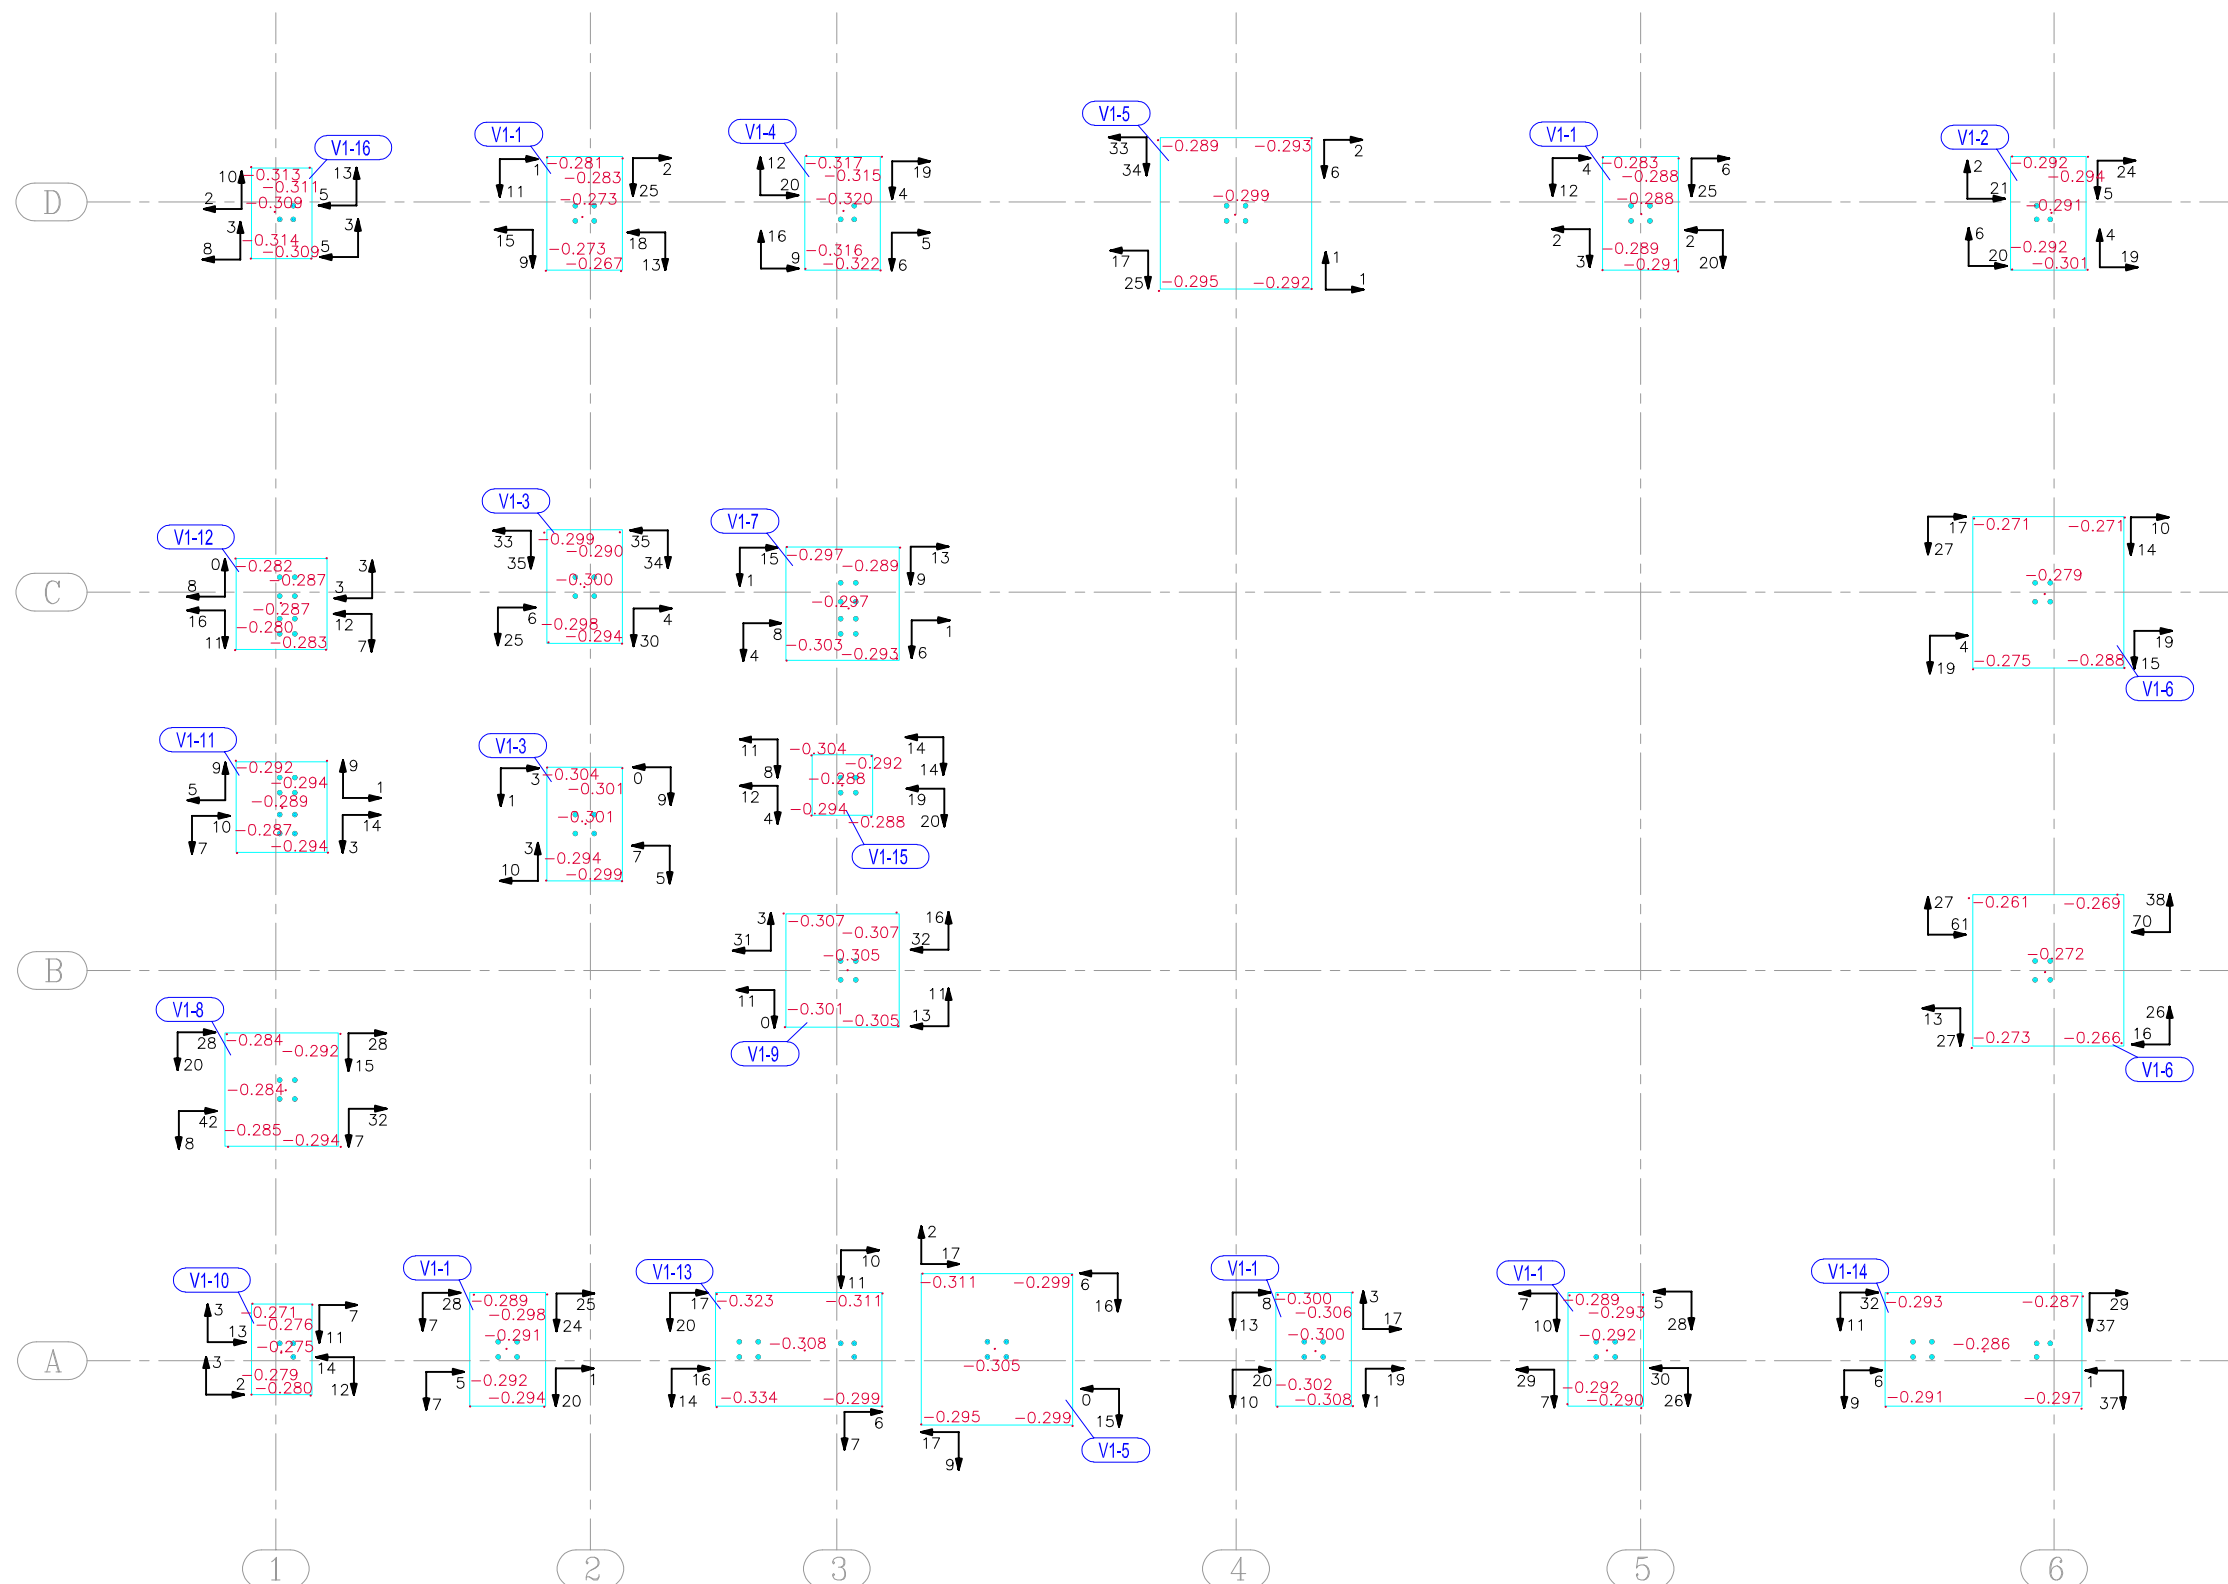

Märkused: Koordinaadid L-Est97 koordinaatide süsteemis, kõrgused ehitussüsteemis. $\pm 0.00 = 45.60\text{m}$

Lähtepunktid: x1, x2, x3, x4, x5

Objekti nimetus ja aadress Harju maakond, Saue vald, Hüüru küla Harku Estlink 1 EJ ehitusgeodeetiline teenindus	Jooniste arv 1	Joonise nr 1
	Joonise sisu: Vundamendi teostusjoonis	Mõõtkava 1:100
 OÜ GEO S.T. reg nr 10194979 MTR EG10194979-0001,311MA-k Meistri 10 Tallinn 13517 Estonia Tel. 6563856, Mob. 3725066853 e-mail: info@geo.ee www.geo.ee	Teostas T. Limperk	Töö nr. 22M1103
	Kontrollis A. R. Kelgo	Kuupäev 06.08.2021
	Vastutav isik M. Sarapik	AutoCAD 2018 (563-02773041)