



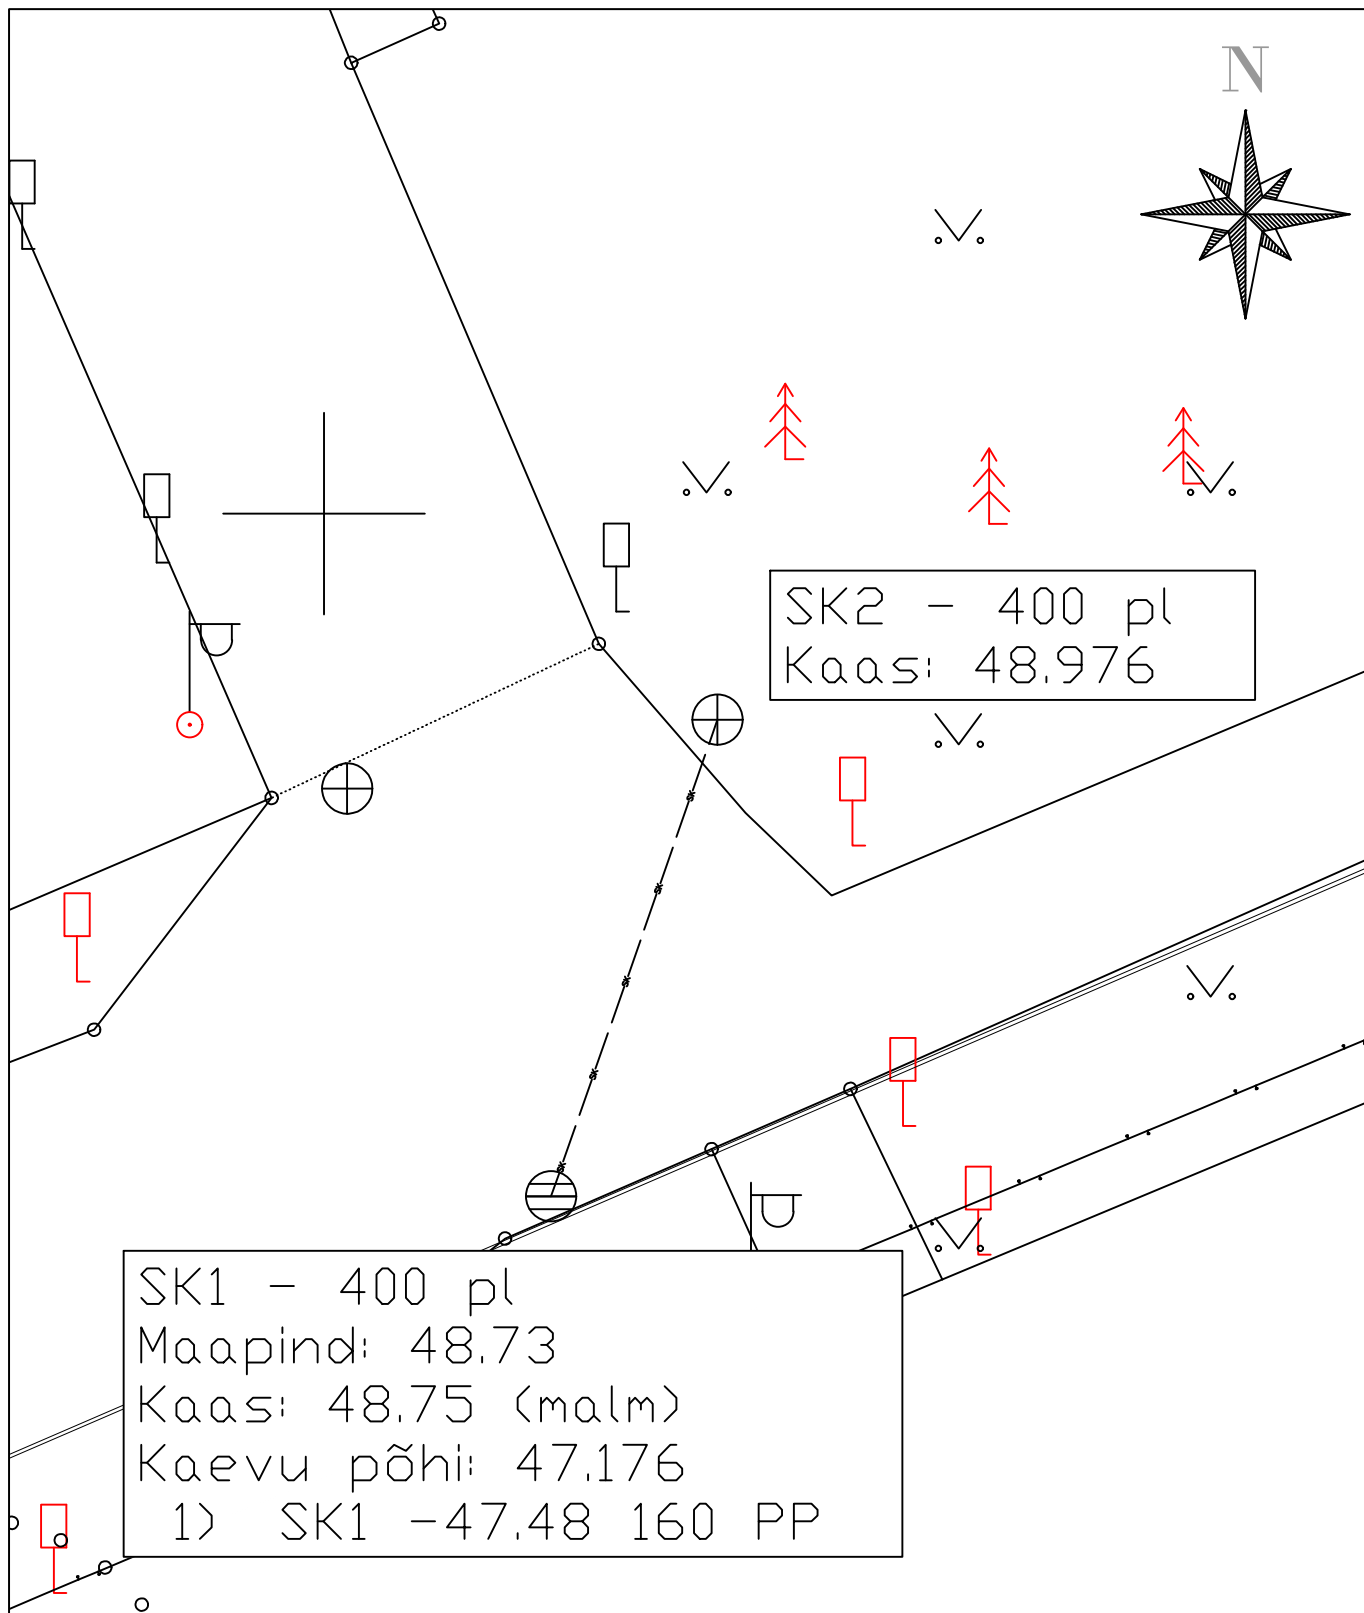

Märkus: Plaan on koostatud L-EST 97 süsteemis ja kõrgused EH-2000.

 Metsanduse- ja inseneeria institut		Ehitusgeodeesia			
2024	Nimi	Allkiri	Nimetus: Praktikum 3. Kaevu uurimine		
Juhendaja	Kristina Türk				
Koostaja	Anette Anton		Mõõtkava: 1:150	Lehti: 1	Kuupäev: 18.10.2024

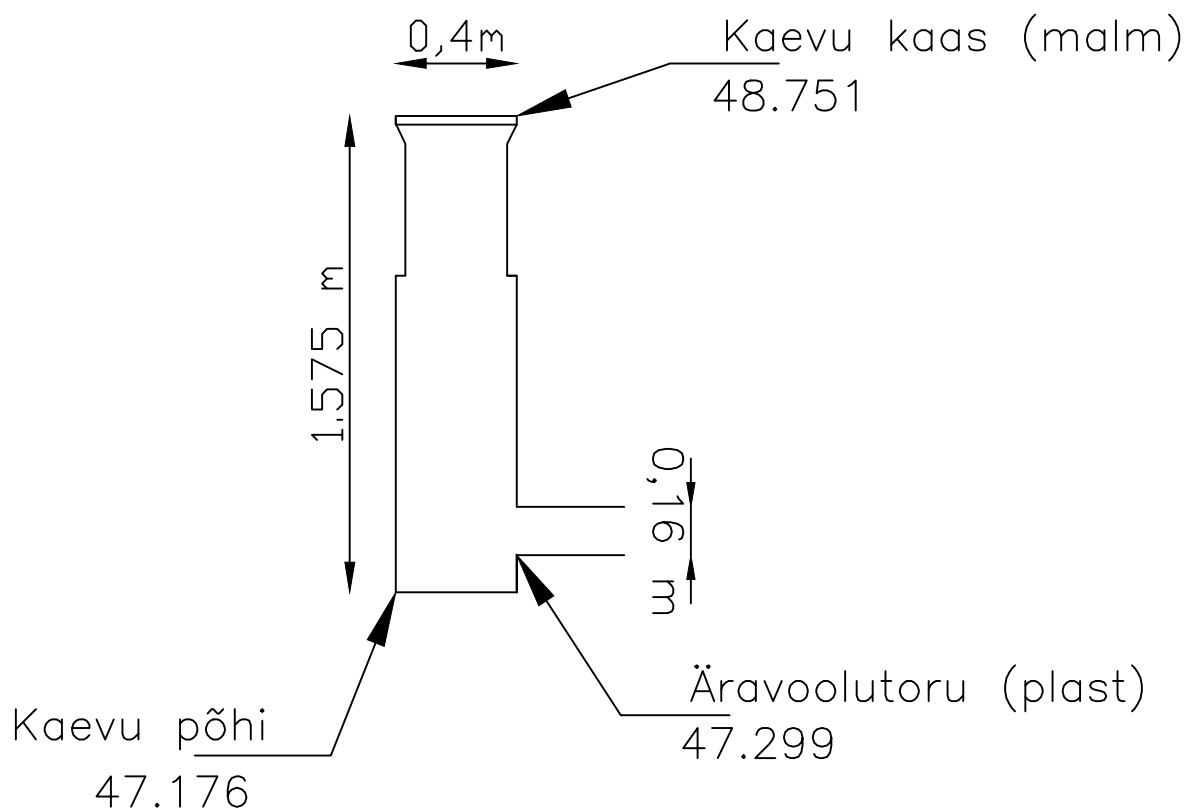

Metsanduse- ja
inseneeria institut

Ehitusgeodeesia

2024	Nimi	Allkiri	Nimetus: Praktikum 3. Kaevu läbilõige			
Juhendaja	Kristina Türk					
Koostaja	Anette Anton		Mõõtkava: 1:25	Leht: 1	Leht: 1	Kuupäev: 18.10.2024

Tabel 1. Sademevee kaevu tehnilised andmed

Kaevu nr	Andmed saadud	Kõrgused			Kaevu andmed			Torude andmed					Märkused
		Kaas	Maap.	Põhi	Ø (mm)	Sein	Kaas	Nr.	Põhi	Ø (mm)	Mat.	Suub.	
1	2	3	4	5	6	7	8	9	10	11	12	13	14
SK1	11.10.2024	48.75	48.73	47.18	400	Plast	Malm	1	47.48	160	PP	SK2	Sete