




35 ja 110 kV jõutrafod ja pingetrafod

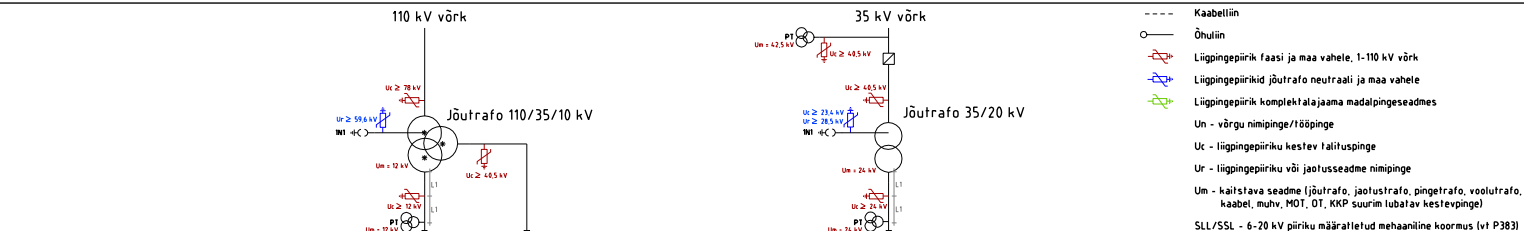

PAJ ja JAJ jaotlad

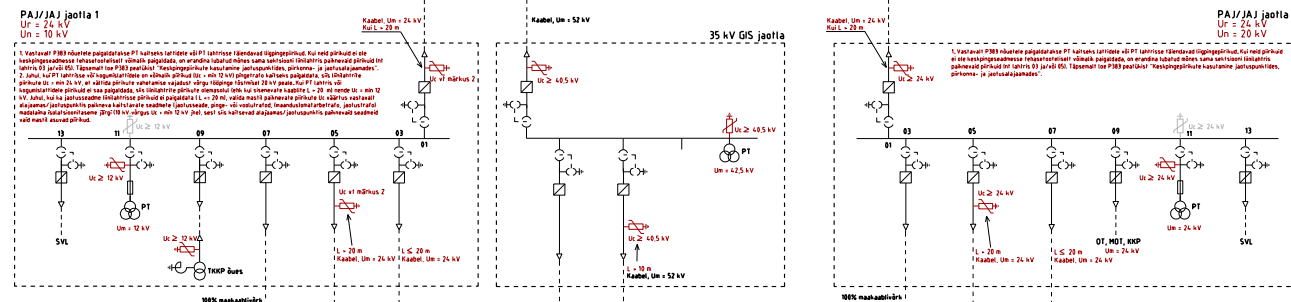

0.4 - 35 kV vônk

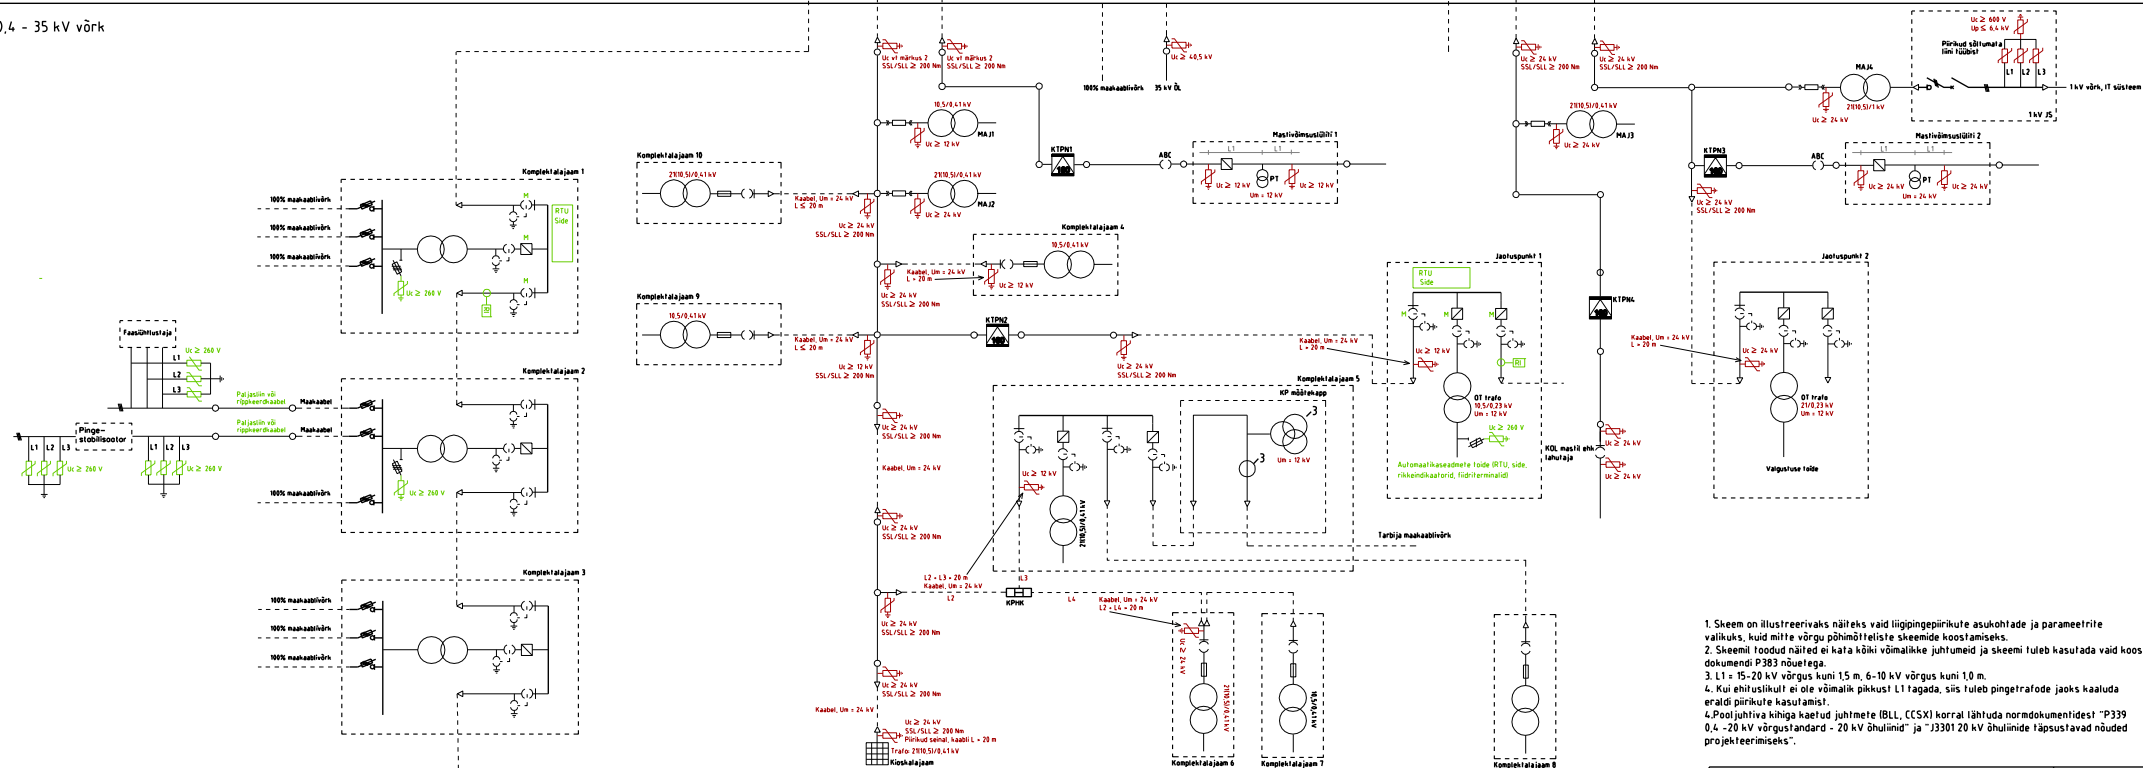

1. Skeem on illustreerivaks näiteks vaid liigipingepiirkute asukohtade ja parameetrite valikuks, kuid ei võta võrgu põhimõtetelt skeemide koostamiseks.
2. Skeemil toodud näited ei kata kõiki võimalikke juhtumeid ja skeemi tuleb kasutada vaid koos dokumendi P383 nõuetega.
3. Li 1.1 - 15-20 vörgus kuni 15 m, 6-10 vörgus kuni 10 m.
4. Kui ehituskulud ei ole võimalik pihustil L1 lagada, siis tuleb pingetrafode jaoks kaaluda eraldi piirkute kasutamist.
5. Pooljuhtiva kabea laetud juhtmele IBLL, CCSX korral lähtuda normdokumendist "P339 0,6 - 20 kV vörgustandard - 20 kV juhtimind" ja "J3301 20 kV juhtiminde täpssavutavad nõuded projektieeskirjades".