



VARIANT B

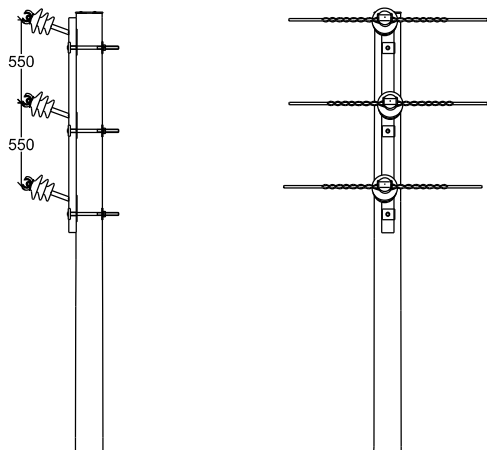

VARIANT A

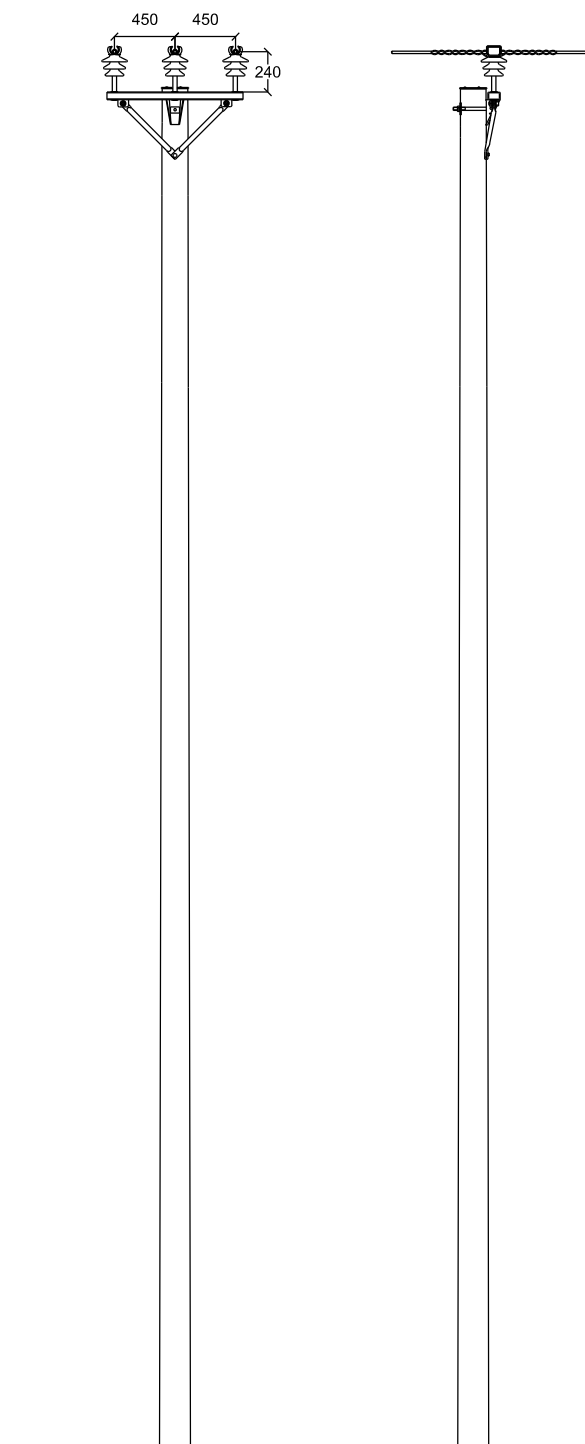

TRAAVERSILE JA MASTILE MÕJUVAD JÕUD ÜLE ARVUTADA
KASUTAMISEL NURGAMASTINA TOESTADA MAST
VASTAVALT JOONISELE P339-07

VARIANTI B KASUTADA AINULT ERIVAJADUSEL

0,4 kV RIPPKEERDKAABLI ÜHISPAIGALDUS VT. JOON.
P339-05

KUI TULEVIKUS ON VAJADUS TEISE AHELA PAIGALDUSEKS,
KASUTADA VARIANTI B

MASTI NORMAALNE SÜGAVUS ON 2,0 m

TUGEVAS PINNASES 1/7 MASTI
KOGUPIKKUSEST KUID MITTE ALLA 1,5 m

SÜGAVUSEST NÕRGAS PINNASES
VT JOON P339-15 JA TEKSTIOSA
p. 8.6.1

 elektrilevi	Standard	0,4 - 20 kV võrgustandard	09.06.2016
	Alateema	20 kV õhuliinid	Mõõtkava 1:50
	Joonis	Kandemast kaetud juhtmete	Joonise number P339-06