



KAABLI KINNITUS MASTILE DISTANTSNAELTEGA

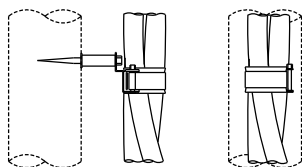

1. LÕPUTRAAVERS
2. TÕMBEISOLAATOR
3. PINGEPIIRIK
4. VÄLISSEADME OTSAMUHV
5. KAABLIKAITSE (KARBIK VÕI TORU)
6. MAANDUSJUHT
7. MAANDUSJUHI KAITSE (VAJADUSEL)
8. KINNITUSKLAMBER
9. ÜHENDUSKLEMM (VAJADUSEL)

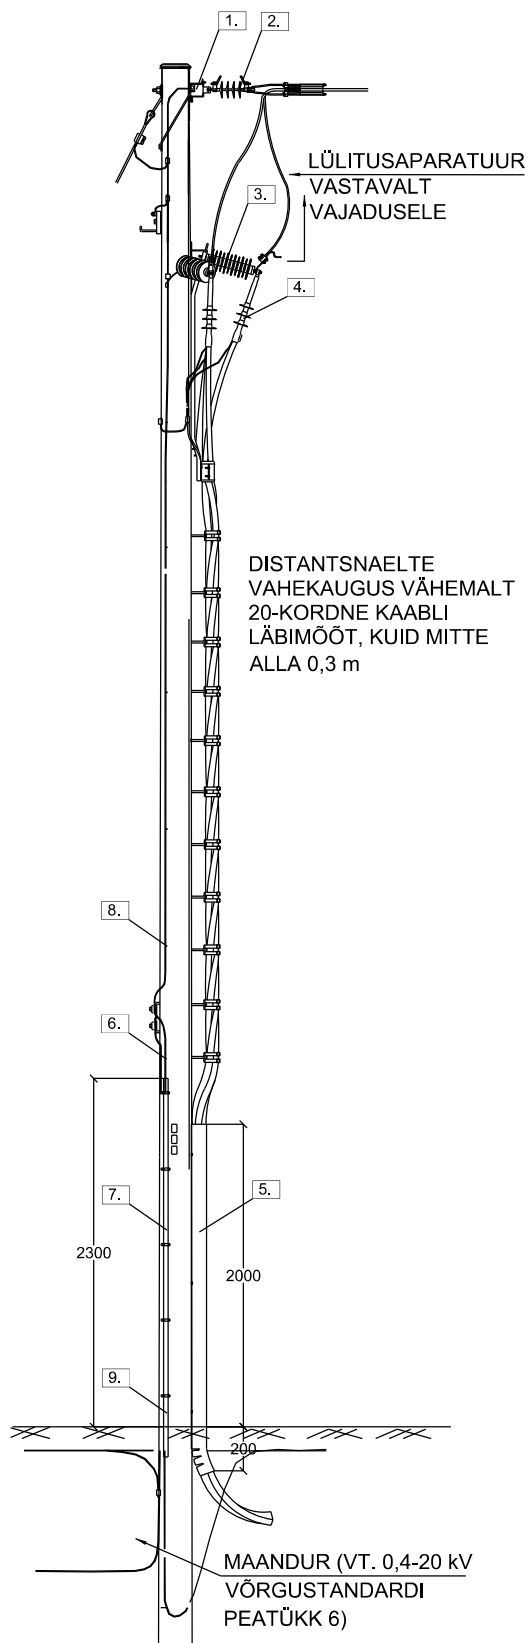

 elektrilevi	Standard	0,4 - 20 kV võrgustandard	09.06.2016
	Alateema	20 kV õhuliinid	Mõõtkava 1:50
	Joonis	Kaabli ja maandusjuhi paigaldus	Joonise number P339-20